


Abaco dei locali - STATO ATTUALE

N°	Destinazione d'uso	Superficie del locale	Perimetro
1	Bar	43.2 m ²	25.91
2	Ludoteca	102.3 m ²	49.03
3	Antibagno	2.5 m ²	6.65
4	Bagno	4.7 m ²	8.74
5	Antibagno	2.8 m ²	7.12
6	Bagno	2.7 m ²	6.81
		158.2 m ²	104.25


1 Pianta - FATTO
1 : 100

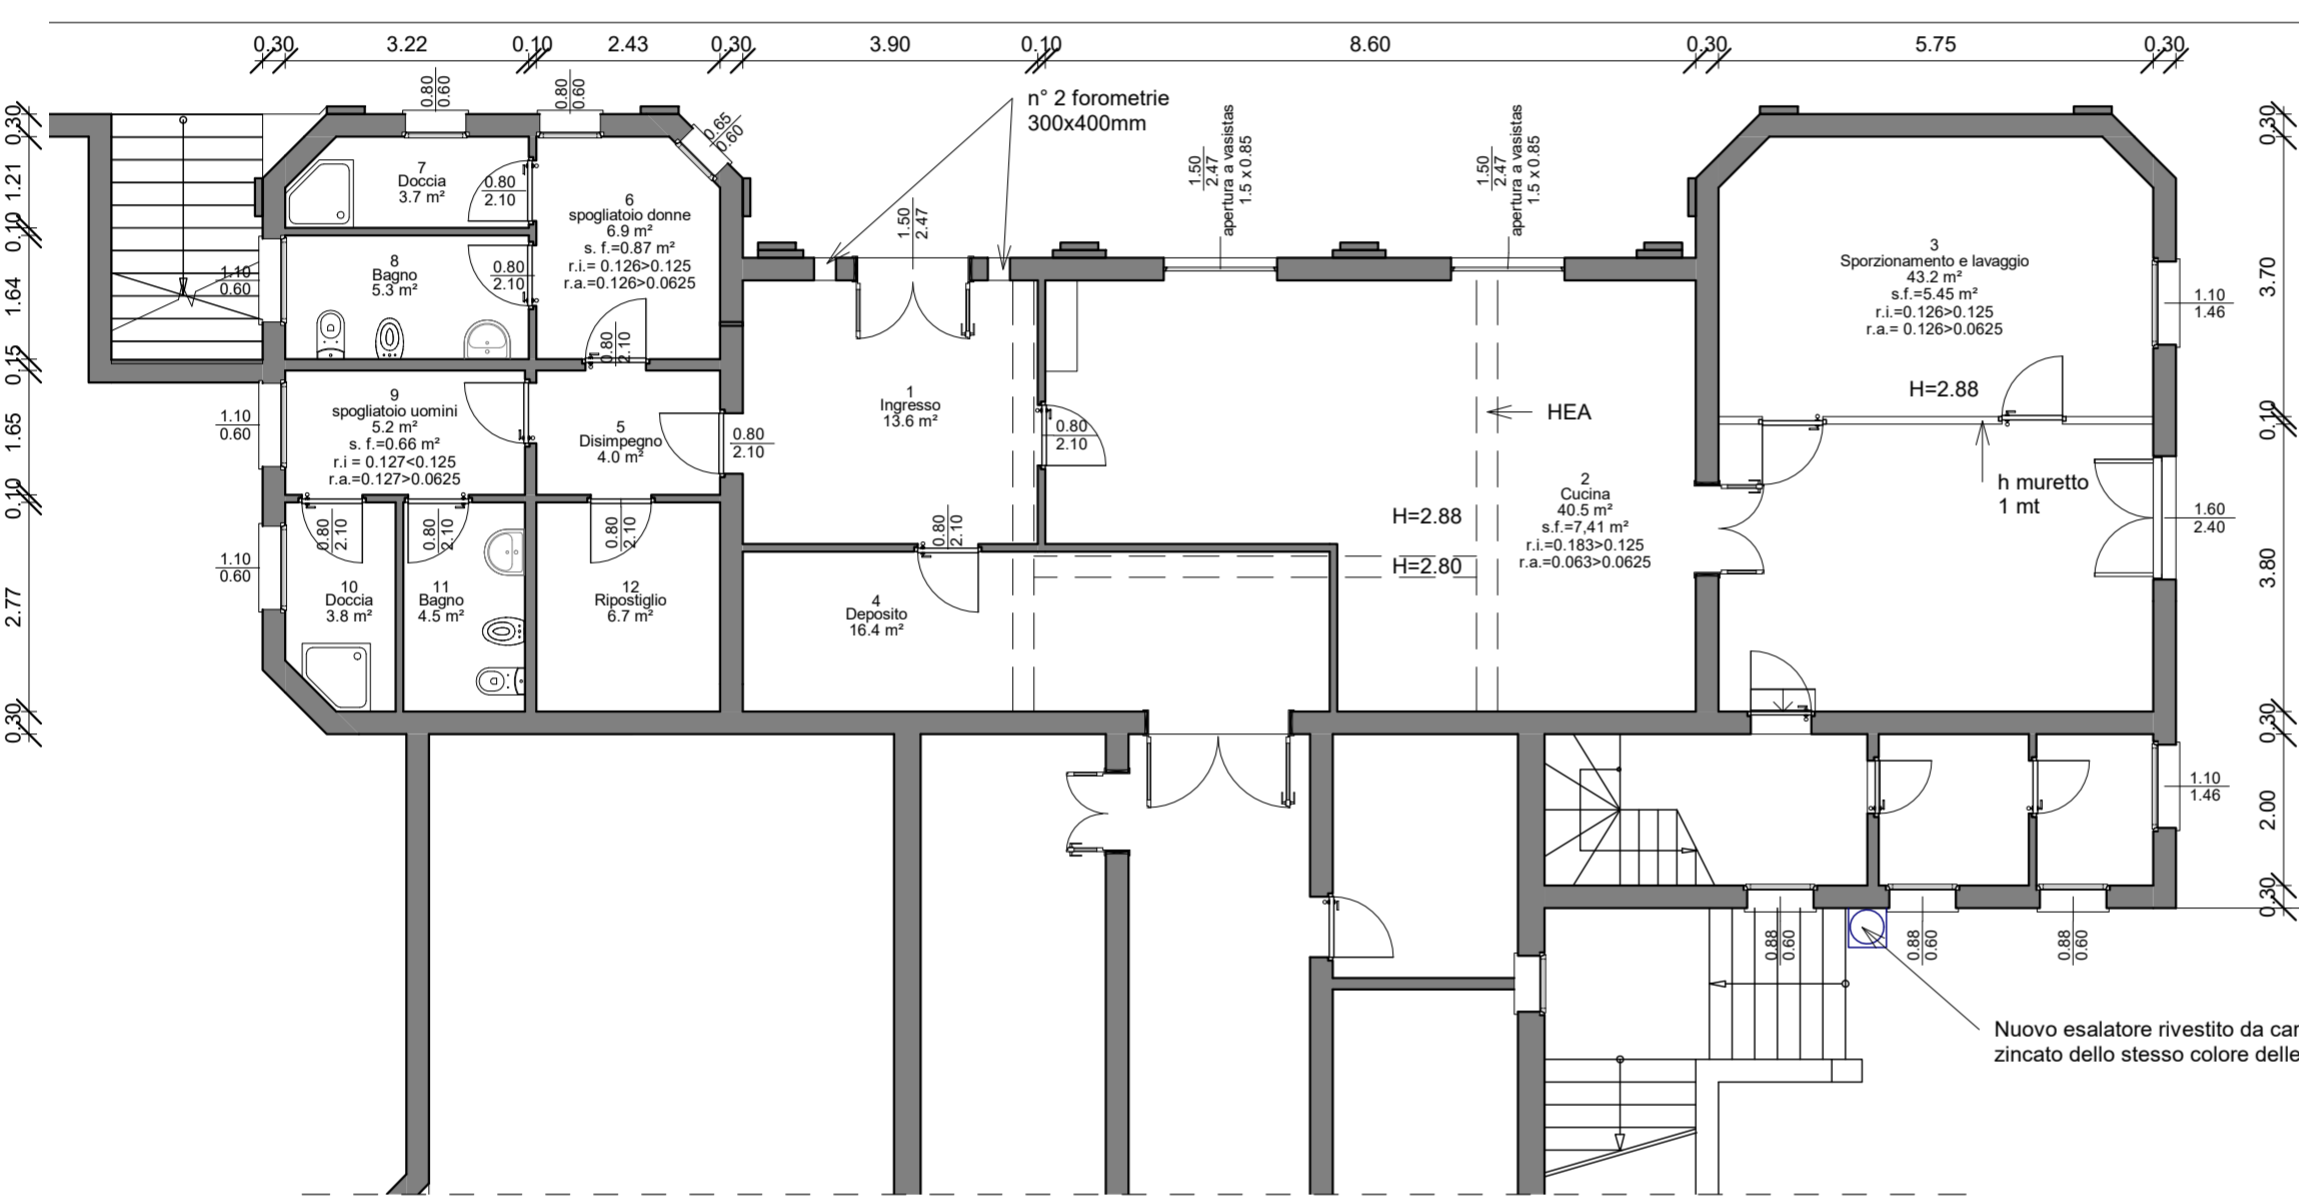

Abaco dei locali - PROGETTO

N°	Destinazione d'uso	Superficie del locale	Perimetro
1	Ingresso	13.6 m ²	14.77
2	Cucina	40.5 m ²	28.60
3	Sporzionamento e lavaggio	43.2 m ²	25.91
4	Deposito	16.4 m ²	19.75
5	Disimpegno	4.0 m ²	8.15
6	spogliatoio donne	6.9 m ²	10.35
7	Doccia	3.7 m ²	8.46
8	Bagno	5.3 m ²	9.71
9	spogliatoio uomini	5.2 m ²	9.63
10	Doccia	3.8 m ²	8.06
11	Bagno	4.5 m ²	8.75
12	Ripostiglio	6.7 m ²	10.39
		153.7 m ²	162.52

2 Pianta - PROGETTO
1 : 100

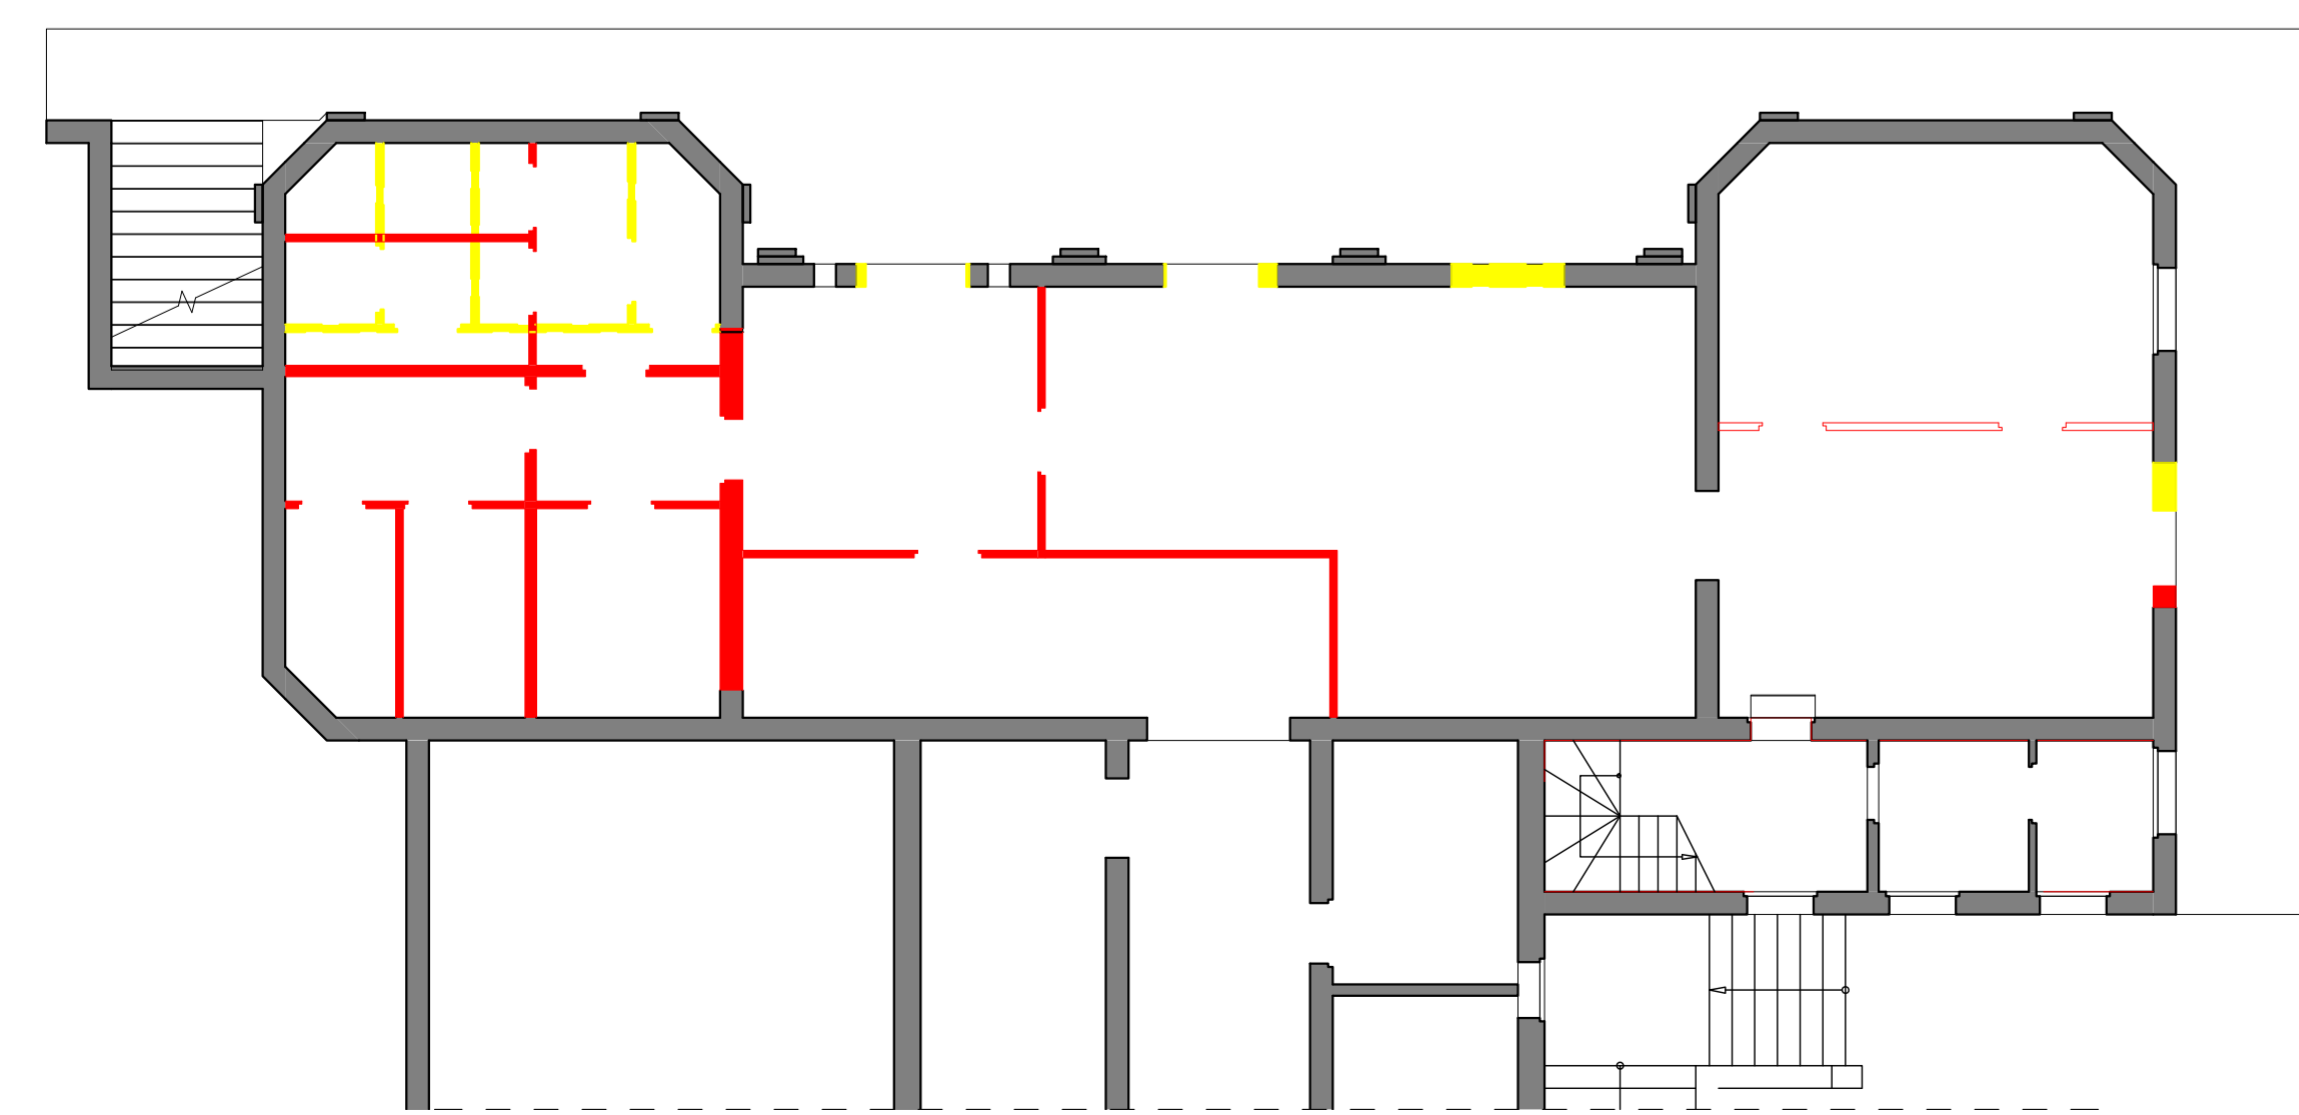

3 Pianta - COMPARATIVA
1 : 100