




*PIANTA PIANO SEMINTERRATO e 1° ORIZZONTAMENTO*

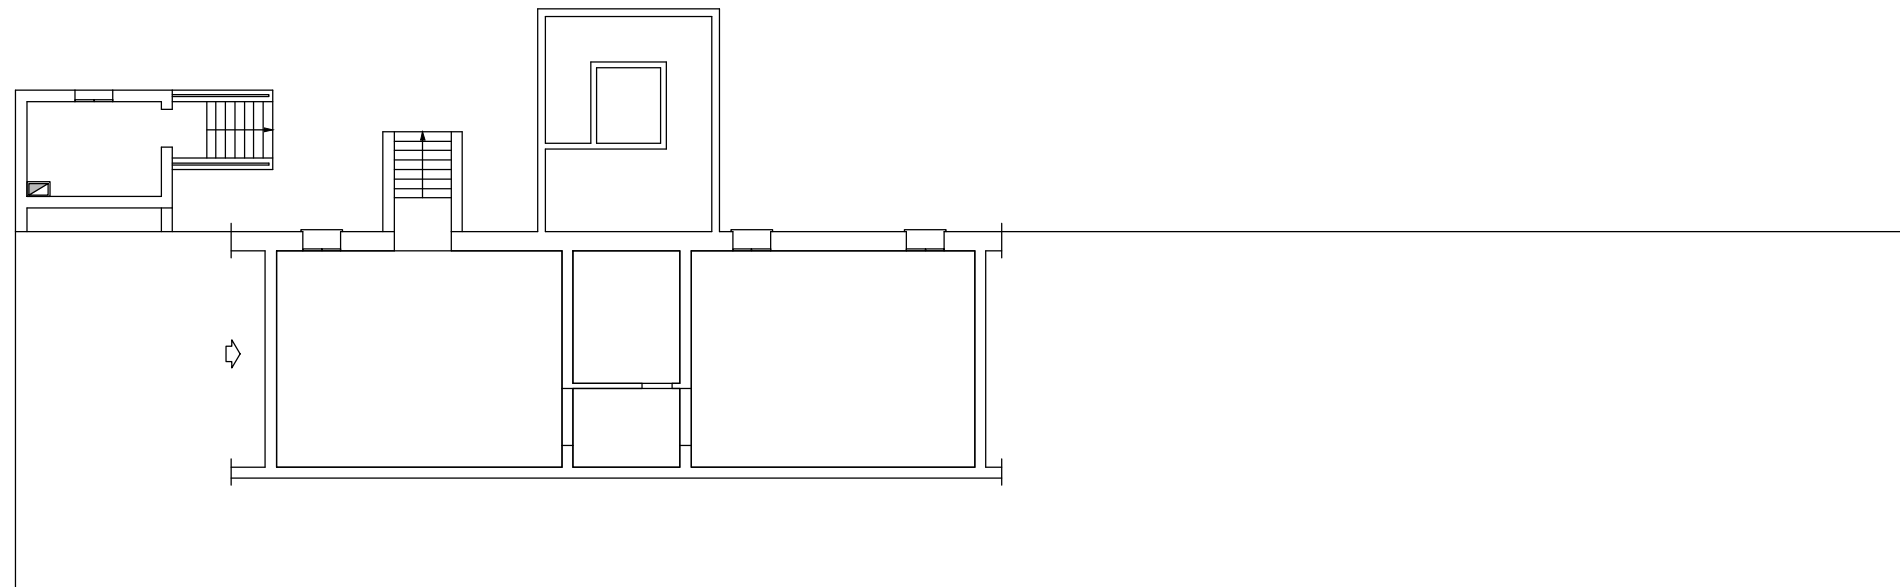

*PIANTA PIANO TERRA e 2° ORIZZONTAMENTO*

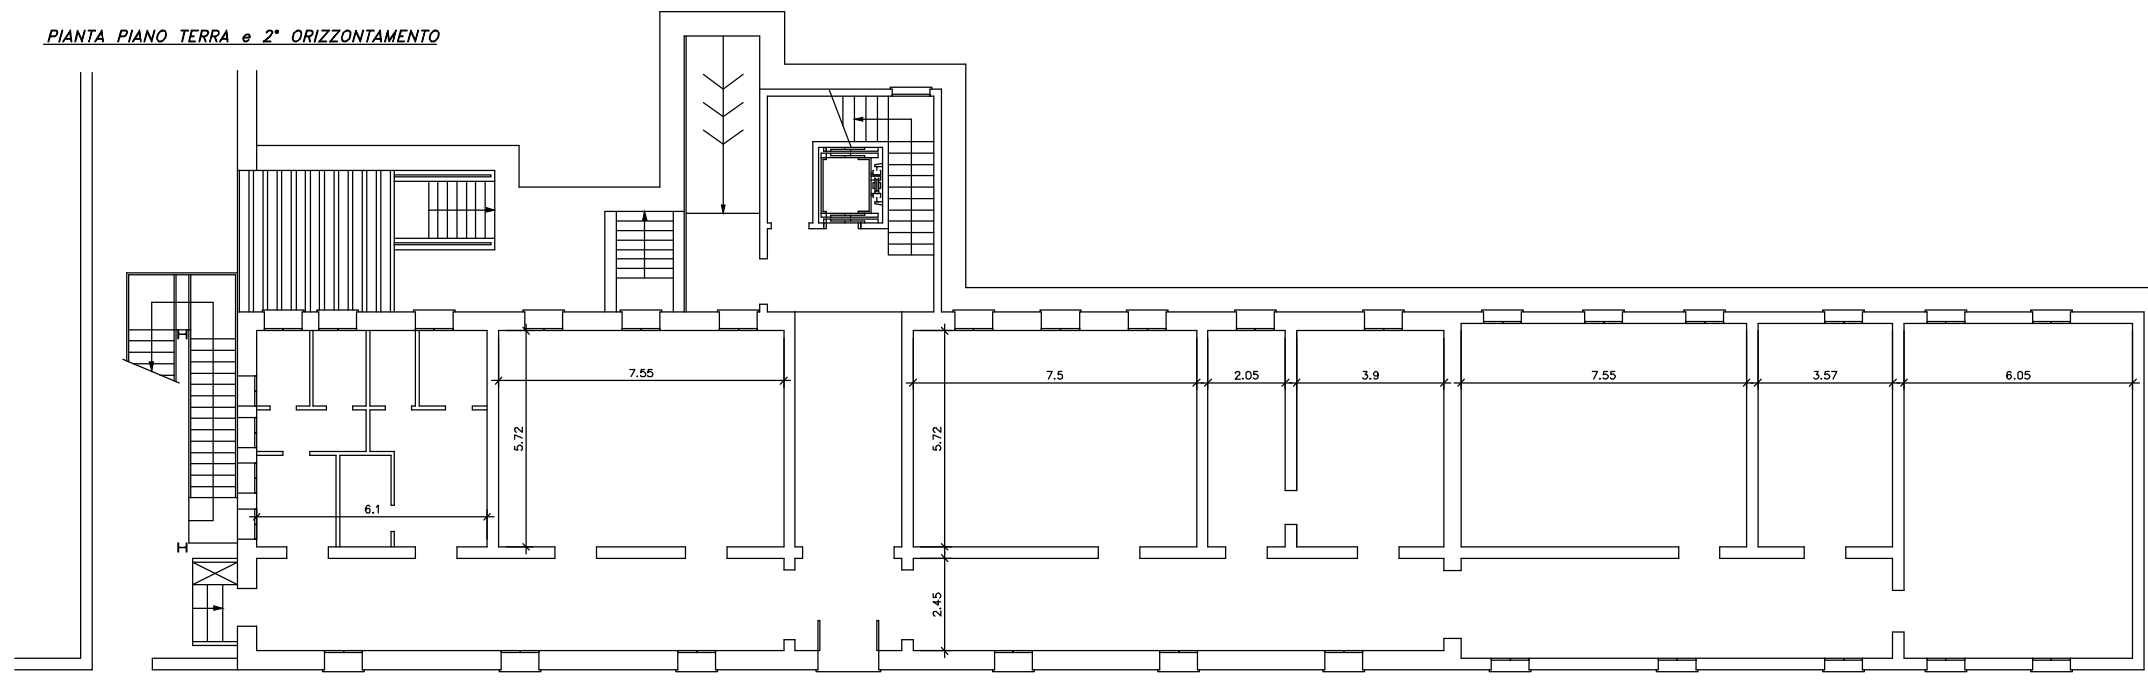

*PIANTA PIANO PRIMO e 3° ORIZZONTAMENTO*

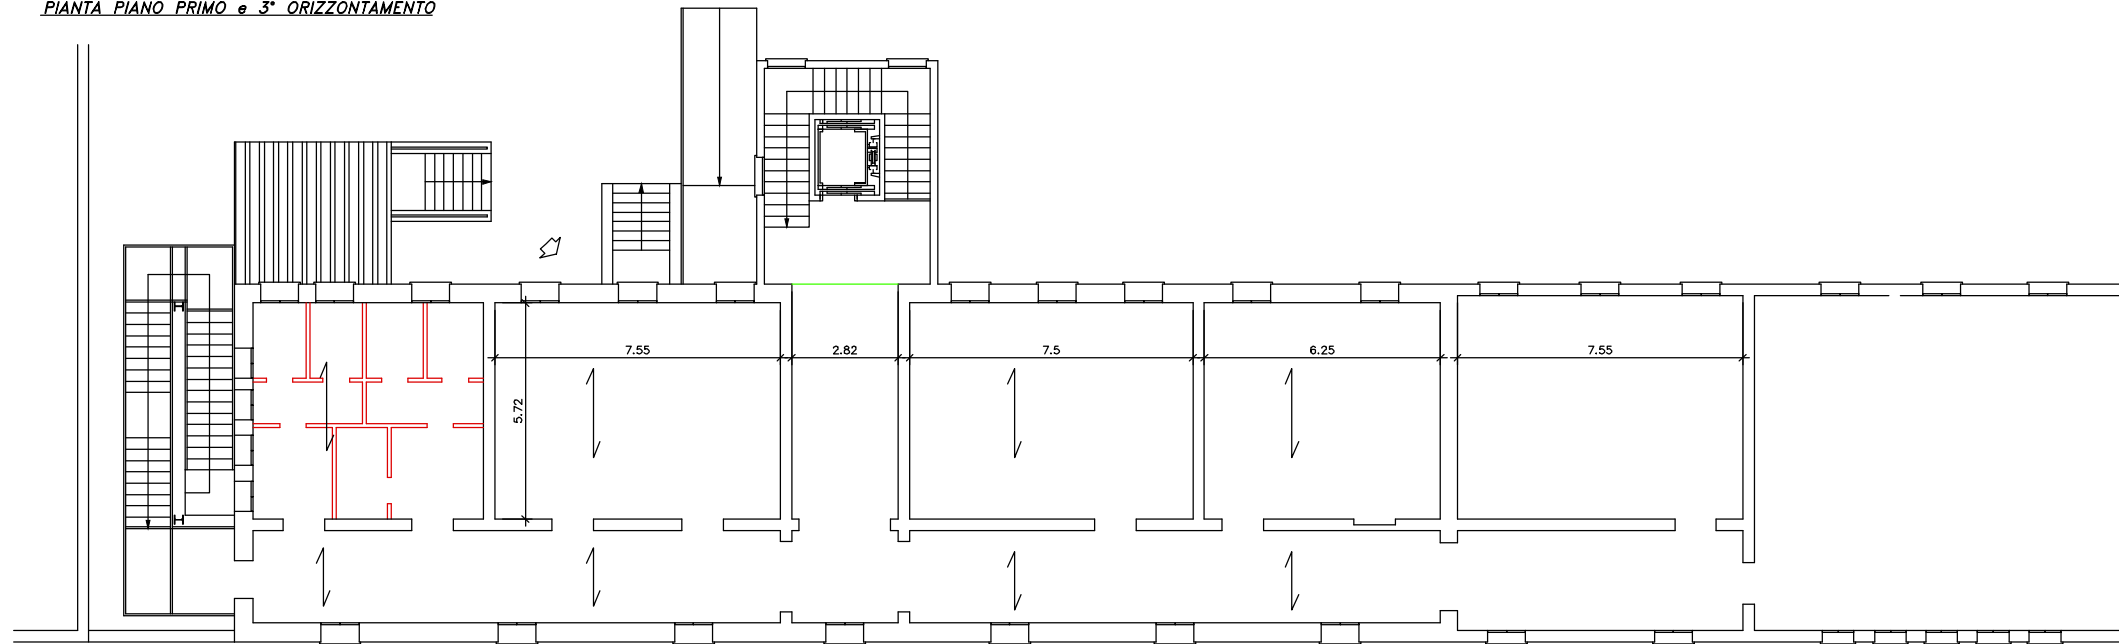

*PIANTA PIANO COPERTURA*

