·degna

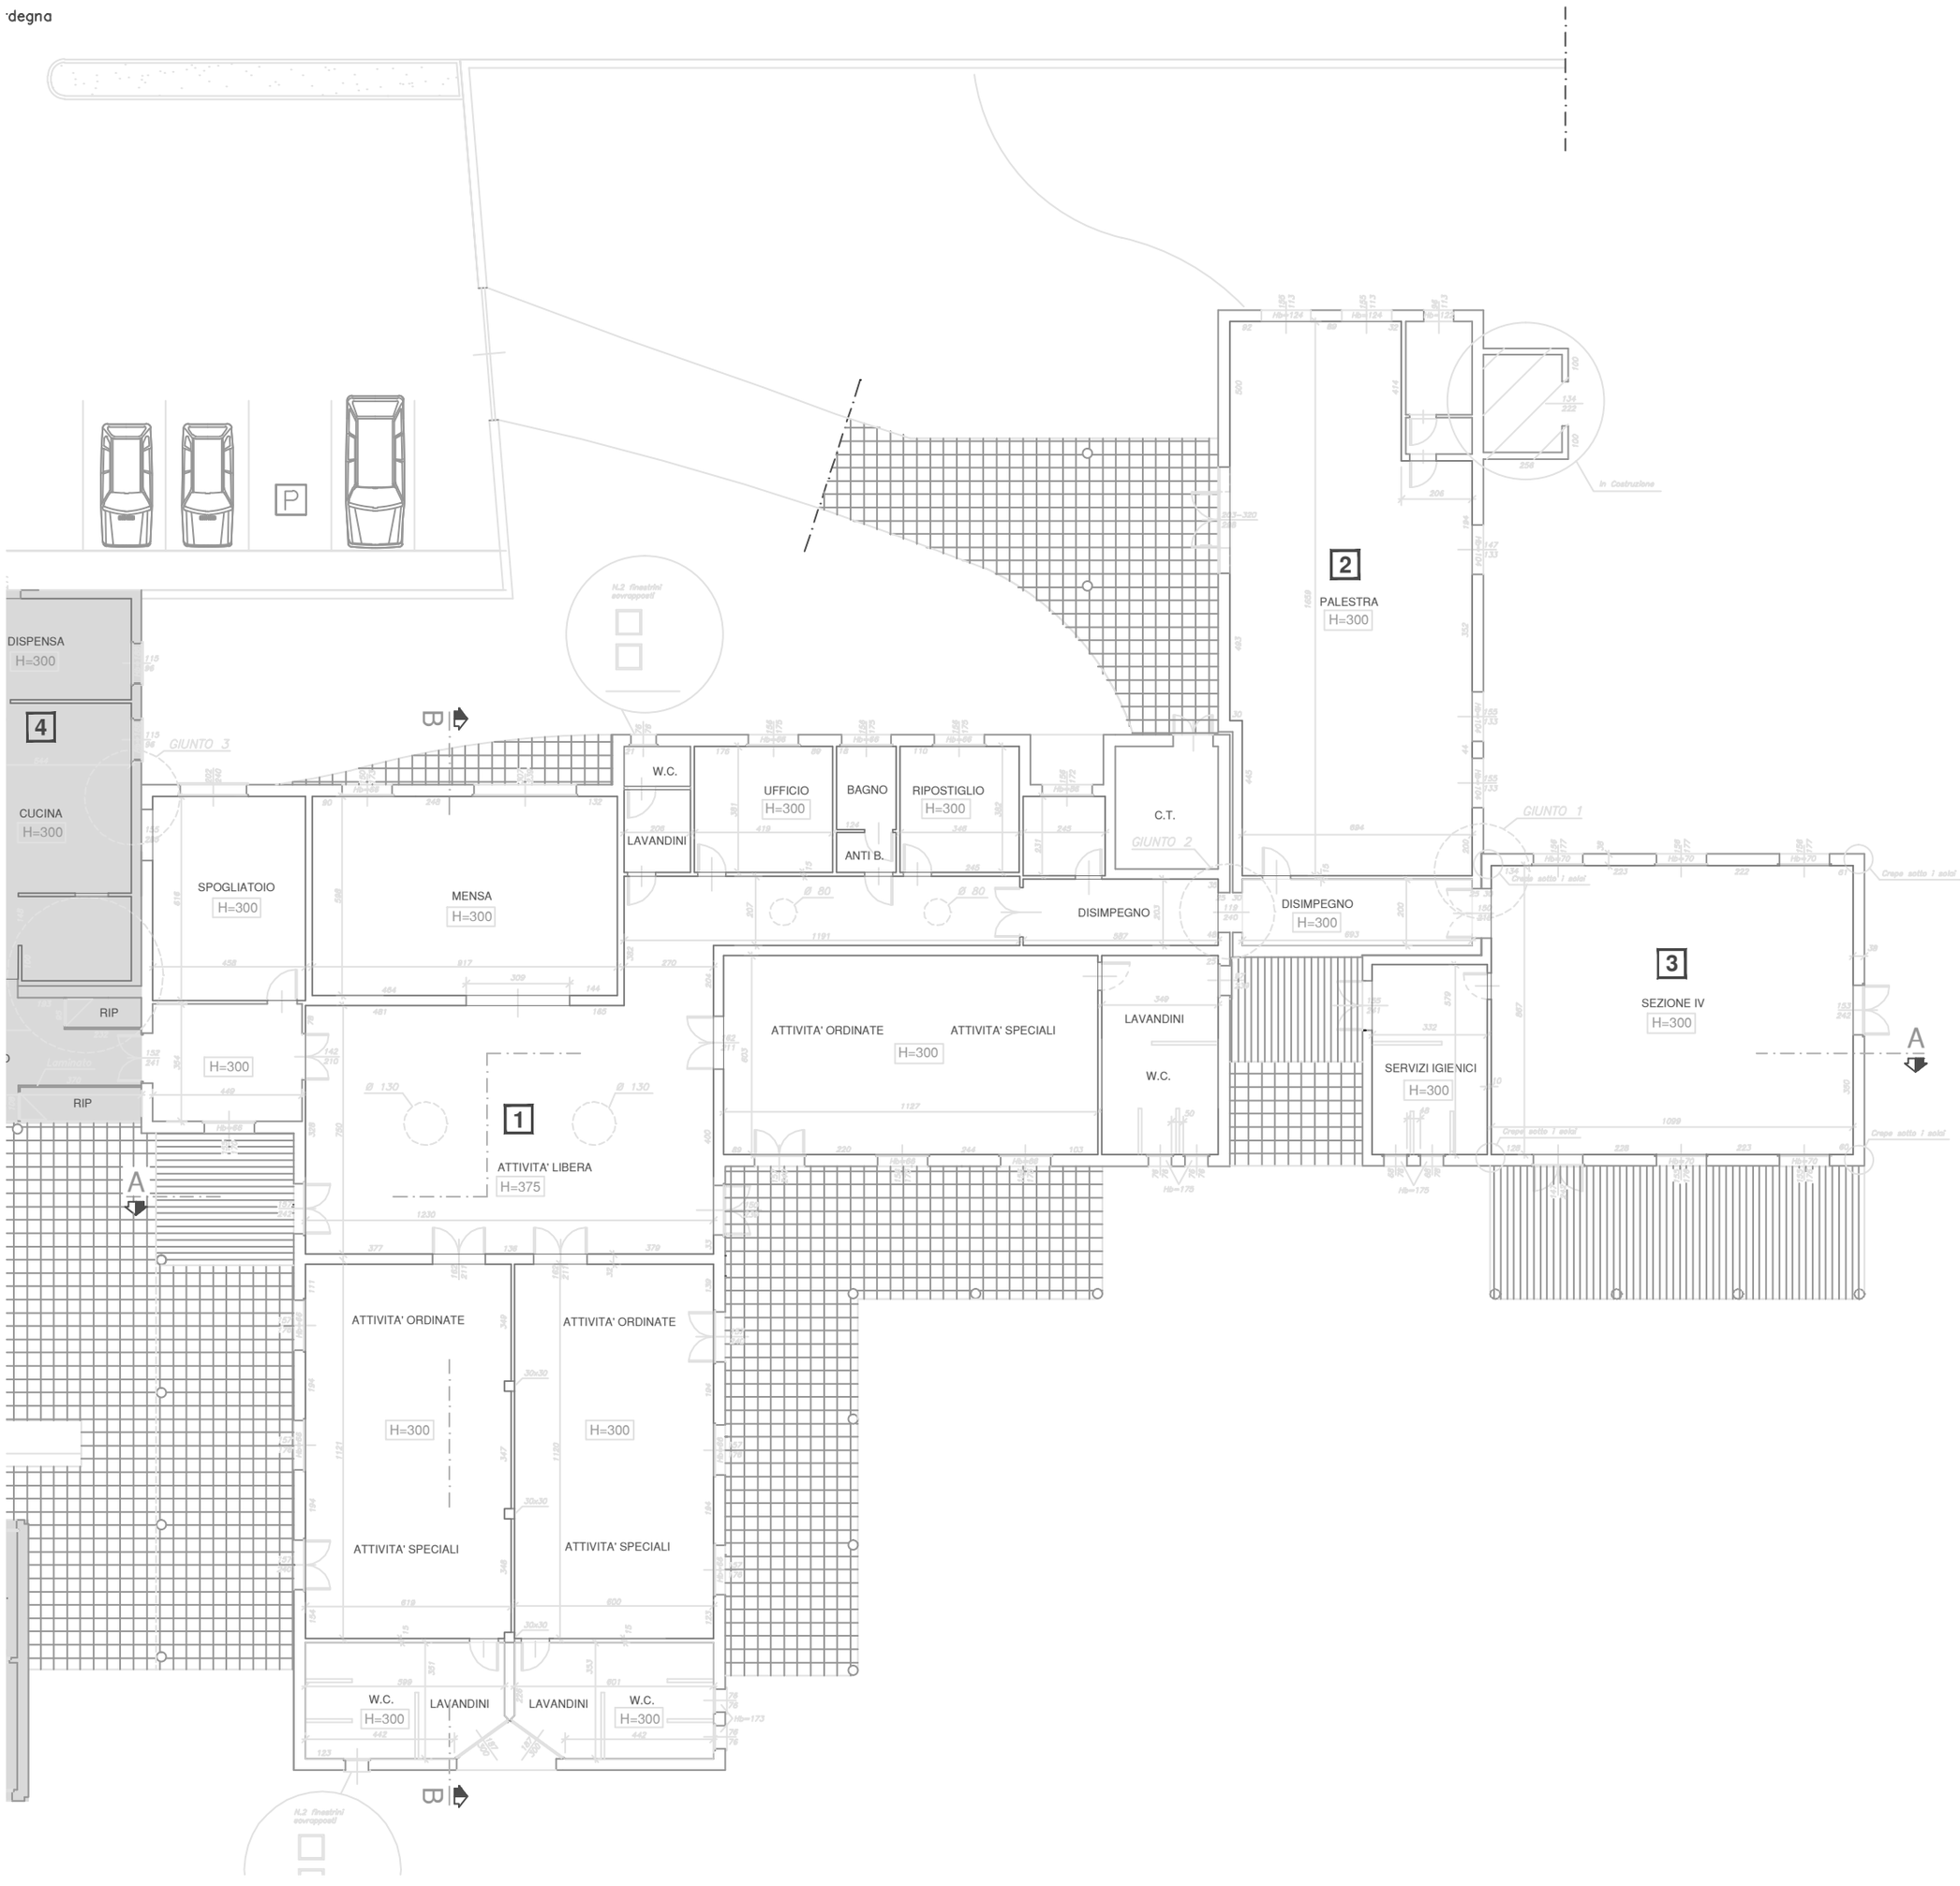
P
DISPENSA
H=300
4
CUCINA
H=300
RIP
Laminato
RIP
H=300
GIUNTO 3
B
SPOGLIATOIO
H=300
MENSA
H=300
A
W.C.
LAVANDINI
UFFICIO
H=300
BAGNO
ANTI B.
RIPOSTIGLIO
H=300
C.T.
GIUNTO 2
DISIMPEGNO
DISIMPEGNO
H=300
2
PALESTRA
H=300
GIUNTO 1
1
ATTIVITA' LIBERA
H=375
ATTIVITA' ORDINATE
ATTIVITA' SPECIALI
H=300
LAVANDINI
W.C.
SERVIZI IGIENICI
H=300
3
SEZIONE IV
H=300
A
ATTIVITA' ORDINATE
H=300
ATTIVITA' SPECIALI
ATTIVITA' ORDINATE
H=300
ATTIVITA' SPECIALI
W.C.
H=300
LAVANDINI
LAVANDINI
W.C.
H=300
B