


# PIANTA PIANO RIALZATO

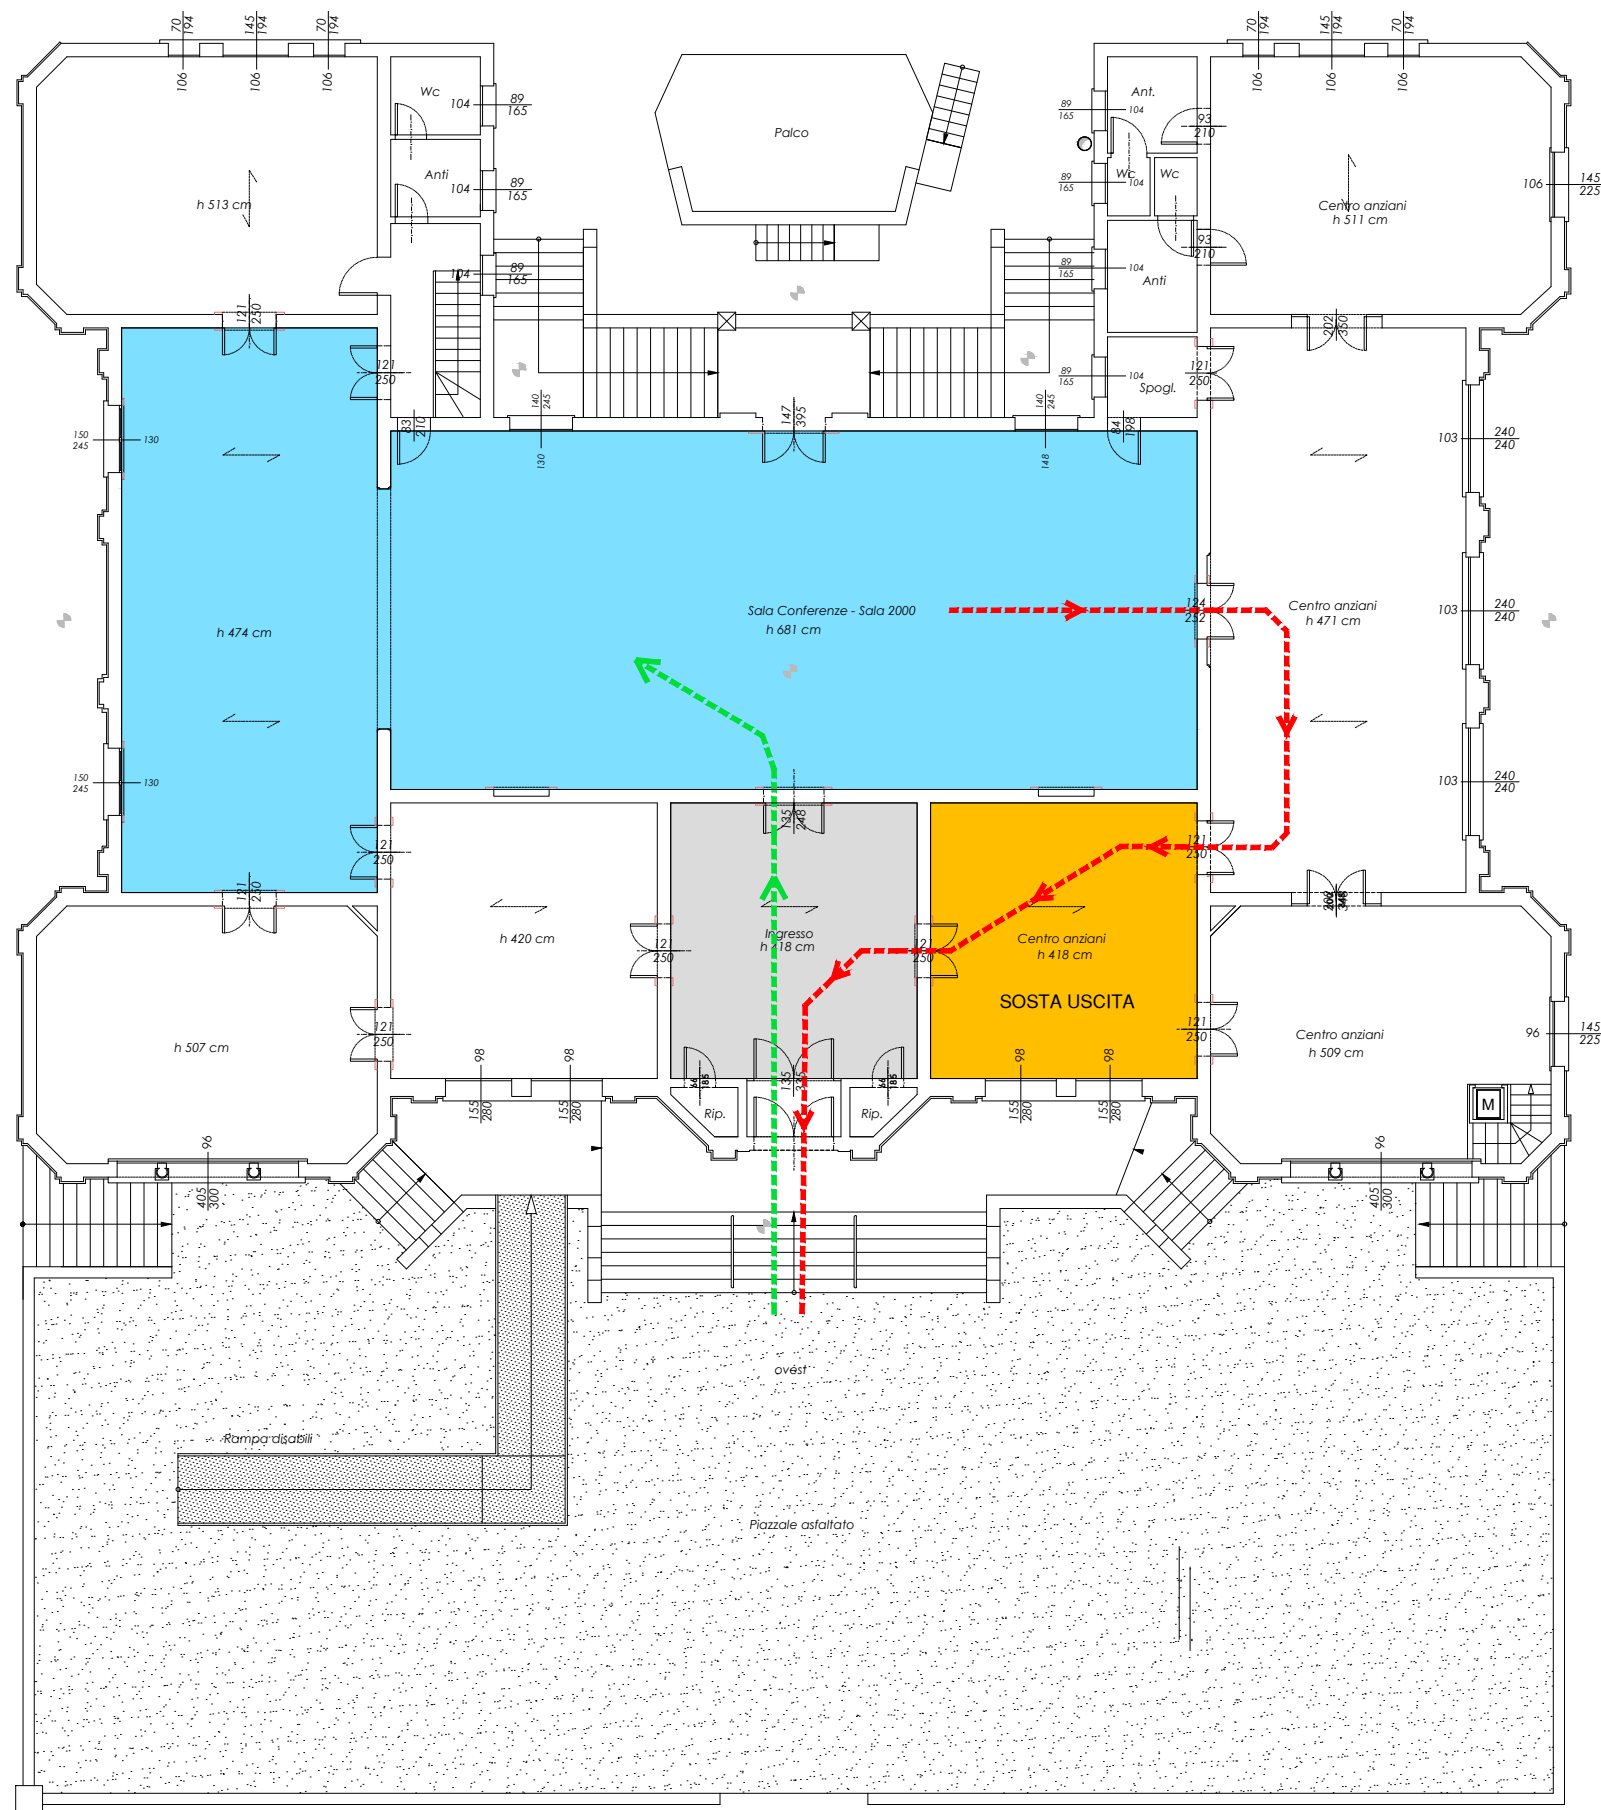

## Legenda

-  AREA CONCORSUALE  
MQ 217,00
-  LOCALE SVOLGIMENTO  
PROVA
-  AREA SOSTA USCITA
-  ATRIO ACCOGLIENZA
-  PERSORSO ENTRATA
-  PERCORSO USCITA