


Allegato B) Planimetria Piano Terra

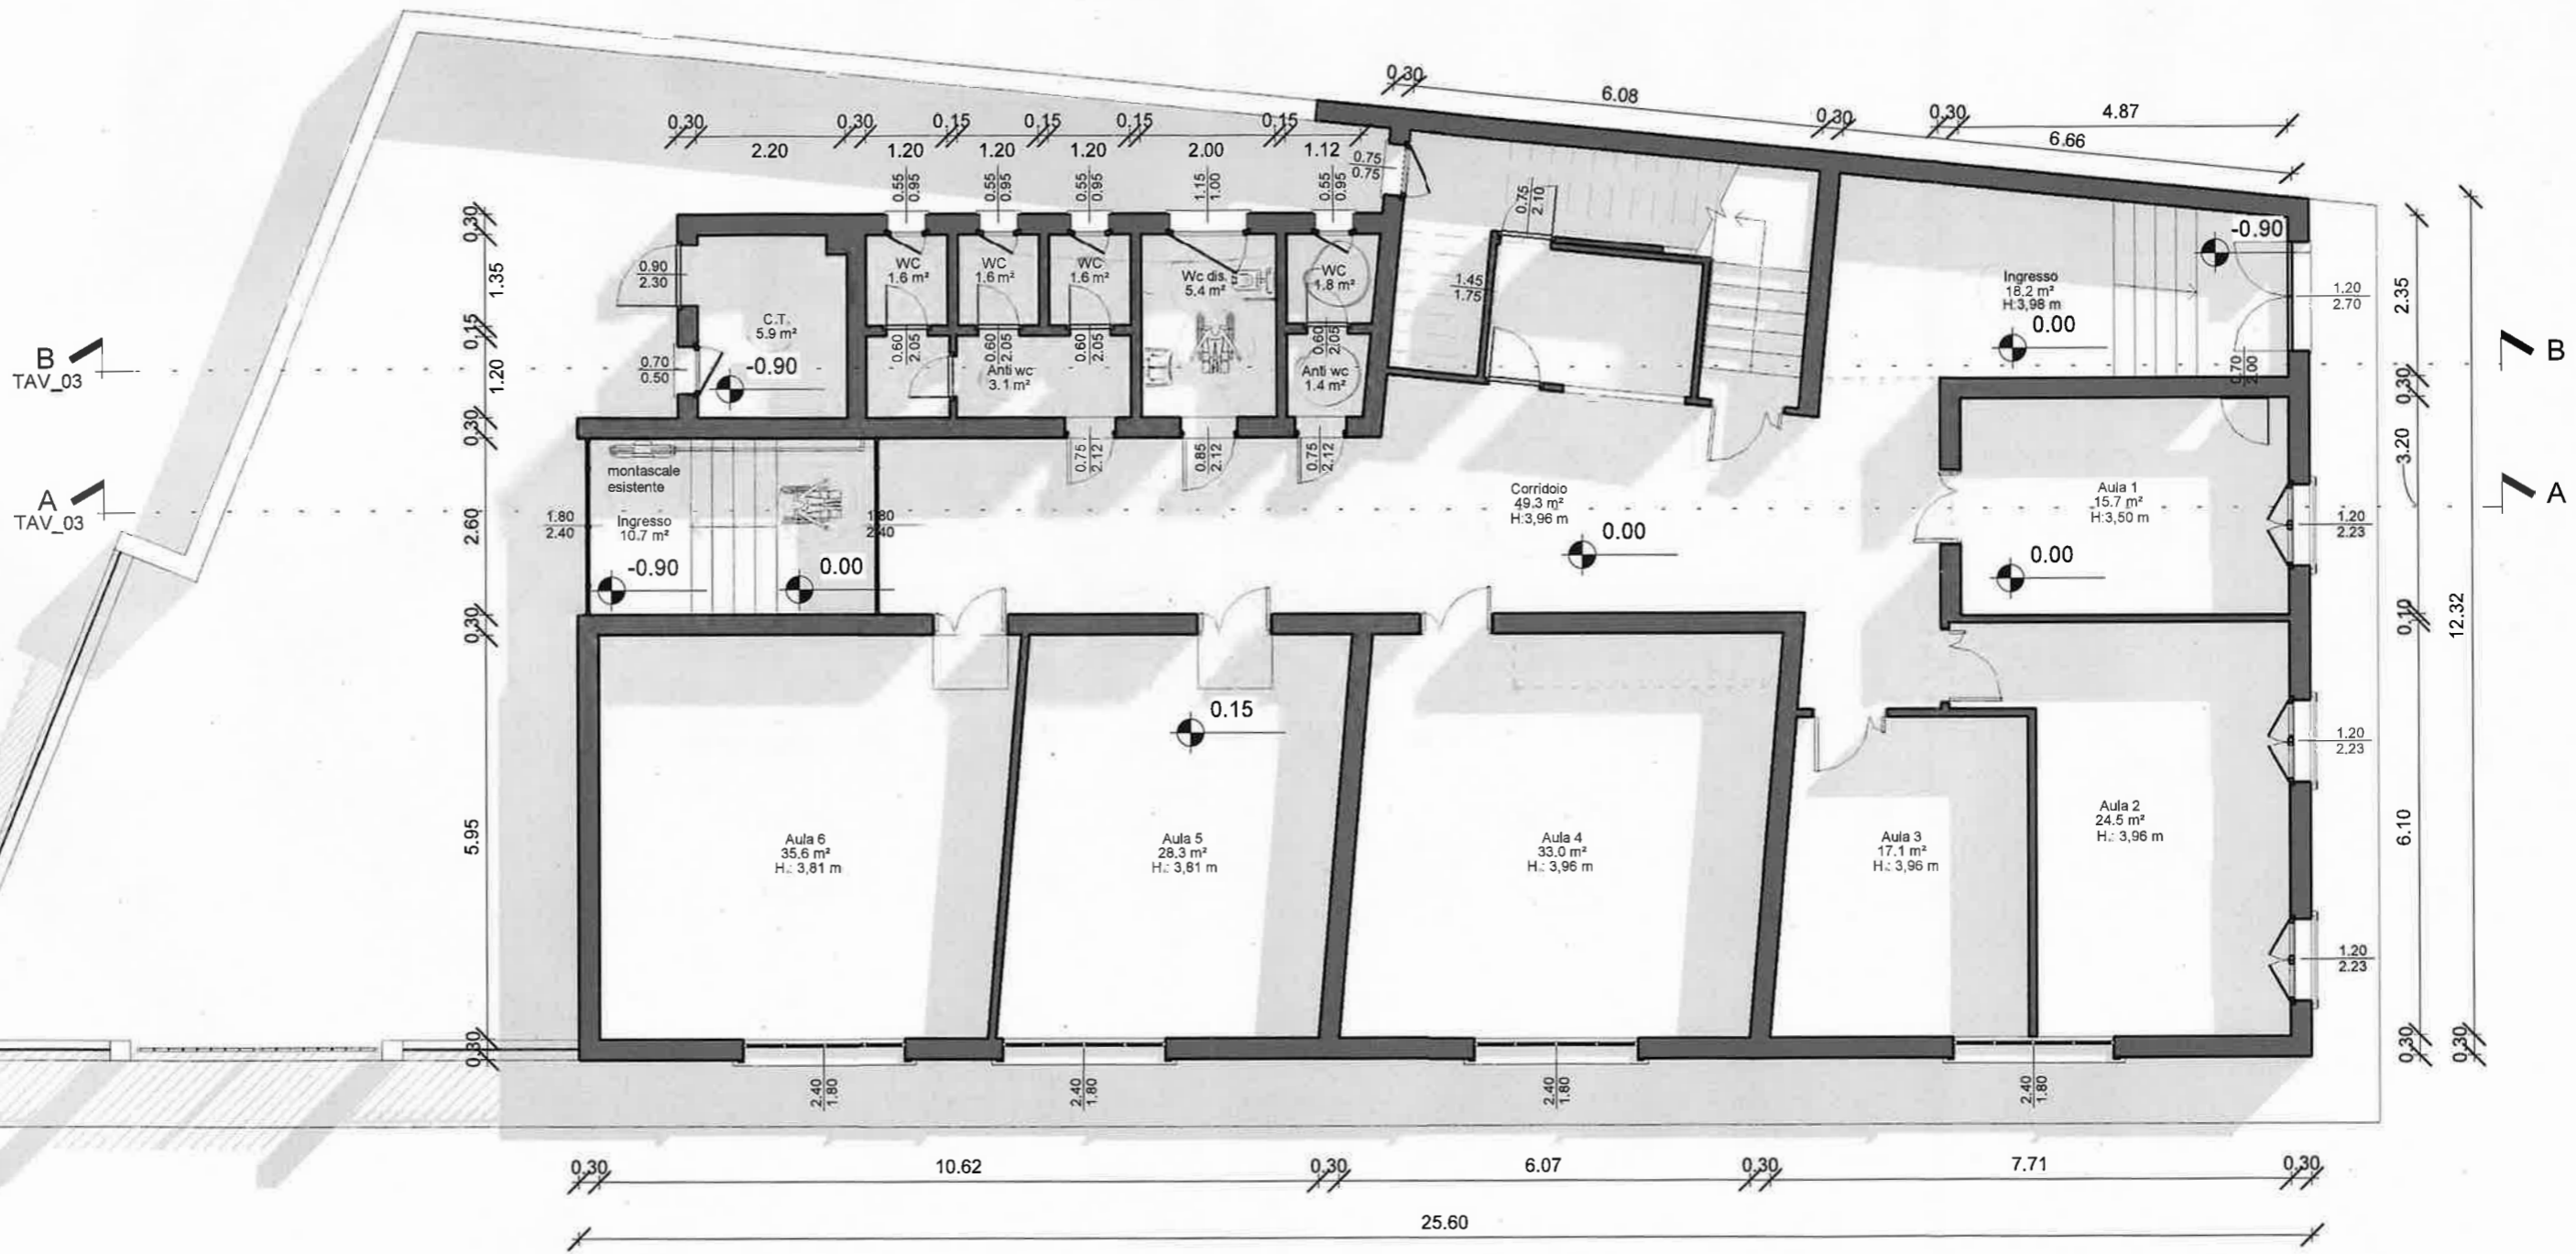

Stato di fatto - Piano terra  
scala 1:100